
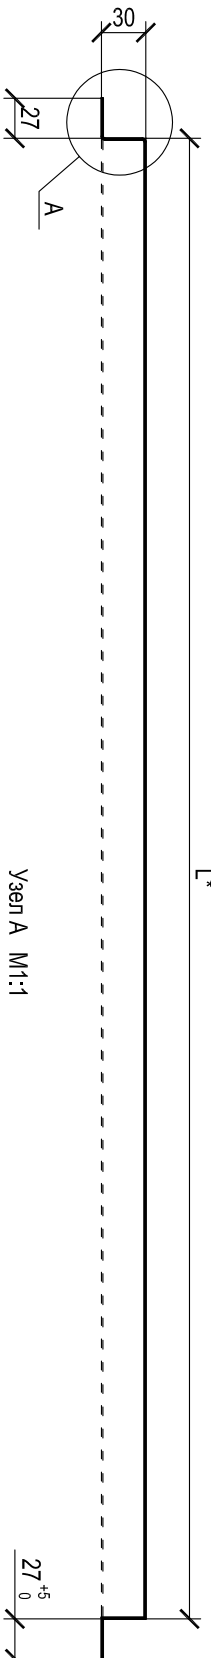


Додаток №2 до Договору №
На переробку давальницької сировини

L₃⁰

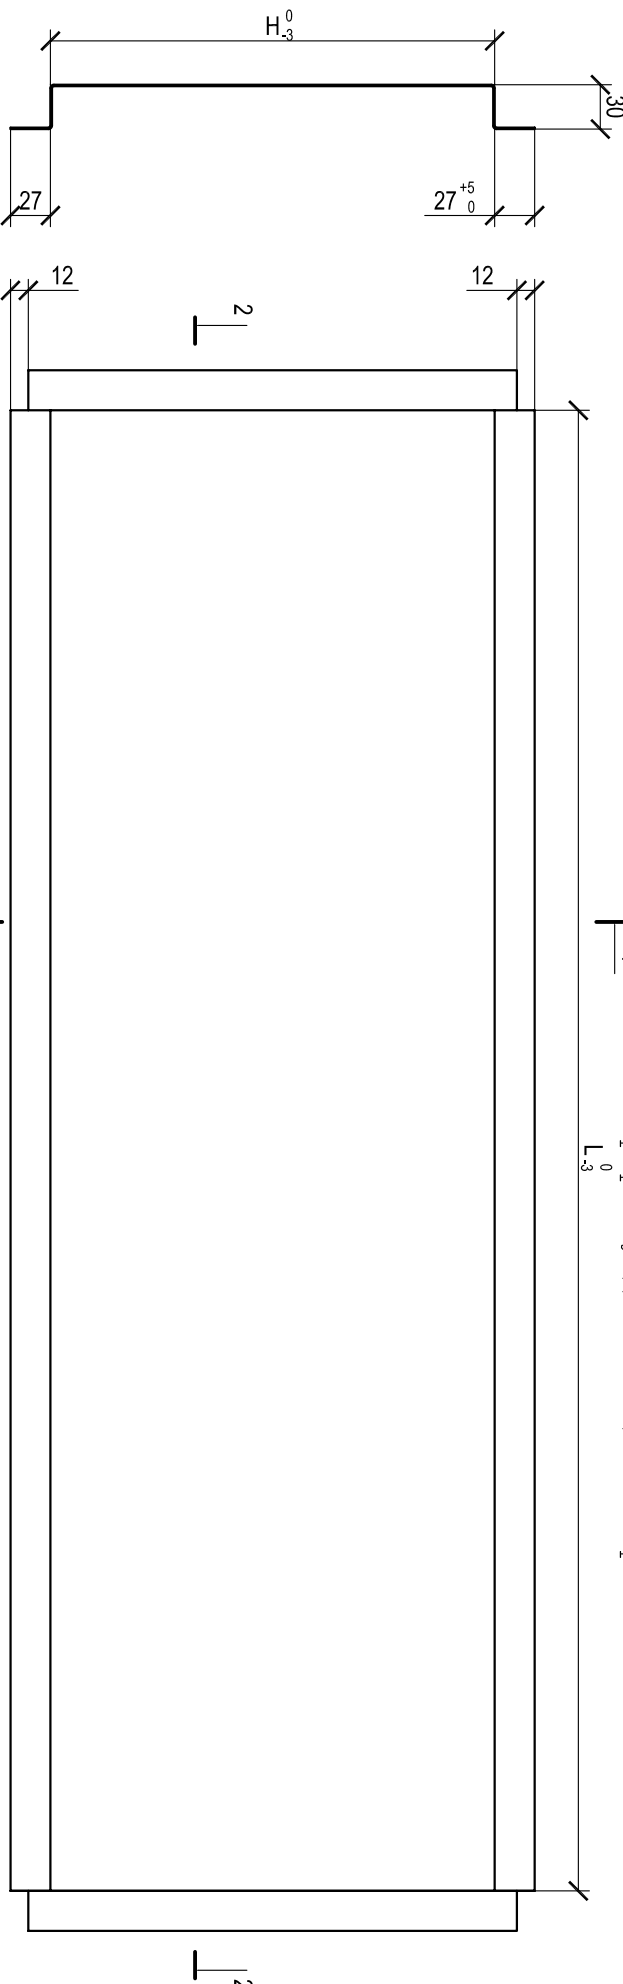


Узел А М1:1

Підписи сторін
Замовник

Виконавець

(Любарський В.О.)

(Божко С.В.)

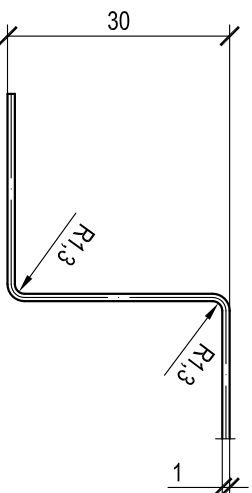

Фасадные кассеты



ГПК-1000
ОБЩИЙ ВИД